Сообщение о возможном установлении публичного сервитута

1	Наименование уполномоченного органа, которым рассматривается ходатайство об установлении публичного сервитута	Администрация городского округа город Урюпинск Волгоградской области информирует, что в связи с обращением Государственного бюджетного учреждения Волгоградской области «Волгоградский центр энергоэффективности», рассматривается ходатайство об установлении публичного сервитута.
2	Цель установления публичного сервитута	Эксплуатация существующего линейного объекта системы газоснабжения, его неотъемлемых технологических частей, являющегося объектом местного значения, необходимого для организации газоснабжения населения - Сеть газоснабжения, с кадастровым номером 34:38:000000:253, расположенного по адресу: Волгоградская область, г. Урюпинск, Гора Восточная
3	Адрес или иное описание местоположения земельного участка (участков), в отношении которого испрашивается публичный сервитут	Волгоградская область, г. Урюпинск, Гора Восточная. земельный участок общей площадью 1485 кв.м, в границах земель и земельных участков с кадастровыми номерами: 34:38:060201:183, Волгоградская область, г. Урюпинск, Гора Восточная, дом 141; 34:38:060201:185, Волгоградская область, г. Урюпинск, Гора Восточная, 151 34:38:060201:567, обл. Волгоградская, р-н Урюпинский, г. Урюпинск, Гора Восточная, дом 143 34:38:060201:568, обл. Волгоградская, р-н Урюпинский, г. Урюпинск, мкр. Гора Восточная 34:38:060201:569, обл. Волгоградская,г. Урюпинск, Гора Восточная, дом 145 34:38:060201:64, обл. Волгоградская, г. Урюпинск, ул. гора Восточная, 141/1 34:38:060201:566, обл. Волгоградская, р-н Урюпинский, г. Урюпинск, мкр. Гора Восточная
4	Адрес, по которому заинтересованные лица могут ознакомиться с поступившим ходатайством об установлении публичного сервитута и прилагаемым к нему описанием местоположения границ публичного сервитута, подать заявление об учете прав на земельные участки, а также срок подачи указанных заявлений, время приема заинтересованных лиц для ознакомления с поступившим ходатайством об	Заинтересованные лица могут ознакомиться с поступившим ходатайством об установлении публичного сервитута и прилагаемым к нему описанием местоположения границ публичного сервитута в отделе по управлению имуществом администрации городского округа город Урюпинск Волгоградской области по адресу: 403113 г. Урюпинск, пл. Ленина, д. 3, каб. 34Б, телефон 4-54-59, **ag_uryp_Oui@volganet.ru,** в течение 15 дней с даты публикации данного сообщения о возможном установлении публичного сервитута. Время приема в рабочие дни: понедельник - пятница: с 8.00 до 17.00 час. (перерыв с 12.00 до 13.00 час.), суббота, воскресенье – выходной. Правообладатели земельных участков, в отношении которых испрашивается публичный сервитут, если их права не зарегистрированы в Едином государственном

	установлении публичного сервитута	реестре недвижимости, могут подать заявления в Управление Росреестра по Волгоградской области об учете их прав (обременения прав) на земельные участки с приложением копий документов, подтверждающих эти права (обременения прав), в течение 15 дней со дня опубликования данного сообщения
5	Официальные сайты в информационно-телекоммуникационной сети «Интернет», на которых размещается сообщение о поступившем ходатайстве об установлении публичного сервитута	**www.urupinsk.net**
6	Реквизиты решений об утверждении документа территориального планирования, документации по планировке территории, программ комплексного развития систем коммунальной инфраструктуры поселения, муниципального округа, городского округа, а также информацию об инвестиционной программе субъекта естественных монополий, организации коммунального комплекса, указанных в ходатайстве об установлении публичного сервитута	- решение Урюпинской городской Думы Волгоградской области от 26.03.2009г. №62/36 «Об утверждении Генерального плана городского округа город Урюпинск Волгоградской области»; - решение Урюпинской городской Думы Волгоградской области от 24.12.2020 № 30/169 «Об утверждении Правил землепользования и застройки городского округа город Урюпинск Волгоградской области»; - решение Урюпинской городской Думы Волгоградской области от 27.08.2021г. № 40/228 «Об утверждении Программы комплексного развития систем коммунальной инфраструктуры городского округа город Урюпинск Волгоградской области на 2021 – 2030 годы»; - информация об инвестиционной программе субъекта естественных монополий отсутствует.
7	Сведения об официальных сайтах в информационно-телекоммуникационной сети "Интернет", на которых размещены утвержденные документы территориального планирования, документация по планировке территории, программа комплексного развития систем коммунальной инфраструктуры поселения, муниципального округа, городского округа, инвестиционная программа субъекта естественных монополий, организации коммунального комплекса, которые указаны в ходатайстве об установлении публичного сервитута.	**www.urupinsk.net**

ГРАФИЧЕСКОЕ ОПИСАНИЕ
местоположения границ публичного сервитута

Сеть газоснабжения

(наименование объекта, местоположение границ которого описано (далее - объект))

Раздел 1

Сведения об объекте

№ п/п	Характеристики объекта	Описание характеристик
1	2	3
1.	Местоположение объекта	Волгоградская область, город Урюпинск
2.	Площадь объекта +/- величина погрешности определения площади (Р +/- Дельта Р)	1485 +/- 13 м²
3.	Иные характеристики объекта	-

Раздел 2

Сведения о местоположении границ объекта

1. Система координат МСК-34, зона 1

2. Сведения о характерных точках границ объекта

Обозначение характерных точек границ	Координаты, м		Метод определения координат характерной точки	Средняя квадратическая погрешность положения характерной точки (Mt), м	Описание обозначения точки на местности (при наличии)
	X	Y			
1	2	3	4	5	6
1	713218.77	1227362.84	Аналитический метод	0.1	-
2	713216.11	1227365.83	Аналитический метод	0.1	-
3	713159.64	1227315.87	Аналитический метод	0.1	-
4	713144.28	1227333.44	Аналитический метод	0.1	-
5	713109.07	1227302.47	Аналитический метод	0.1	-
6	713098.33	1227312.25	Аналитический метод	0.1	-
7	713107.63	1227320.88	Аналитический метод	0.1	-
8	713072.30	1227361.12	Аналитический метод	0.1	-
9	713060.83	1227351.53	Аналитический метод	0.1	-
10	713055.38	1227357.69	Аналитический метод	0.1	-
11	713038.53	1227342.79	Аналитический метод	0.1	-
12	713053.77	1227325.55	Аналитический метод	0.1	-
13	713070.62	1227340.46	Аналитический метод	0.1	-
14	713064.39	1227347.52	Аналитический метод	0.1	-
15	713065.24	1227348.26	Аналитический метод	0.1	-
16	713064.35	1227349.26	Аналитический метод	0.1	-
17	713071.88	1227355.56	Аналитический метод	0.1	-
18	713102.06	1227321.16	Аналитический метод	0.1	-
19	713092.42	1227312.23	Аналитический метод	0.1	-
20	713109.02	1227297.09	Аналитический метод	0.1	-
21	713143.91	1227327.78	Аналитический метод	0.1	-
22	713159.28	1227310.22	Аналитический метод	0.1	-

2. Сведения о характерных точках границ объекта

Обозначение характерных точек границ	Координаты, м		Метод определения координат характерной точки	Средняя квадратическая погрешность положения характерной точки (Mt), м	Описание обозначения точки на местности (при наличии)
	X	Y			
1	2	3	4	5	6
1	713218.77	1227362.84	Аналитический метод	0.1	-

3. Сведения о характерных точках части (частей) границы объекта

Обозначение характерных точек части границы	Координаты, м		Метод определения координат характерной точки	Средняя квадратическая погрешность положения характерной точки (Mt), м	Описание обозначения точки на местности (при наличии)
	X	Y			
1	2	3	4	5	6
-	-	-	-	-	-

Раздел 3

Сведения о местоположении измененных (уточненных) границ объекта

1. Система координат -


2. Сведения о характерных точках границ объекта

Обозначение характерных точек границ	Существующие координаты, м		Измененные (уточненные) координаты, м		Метод определения координат характерной точки	Средняя квадратическая погрешность положения характерной точки (Mt), м	Описание обозначения точки на местности (при наличии)
	X	Y	X	Y			
1	2	3	4	5	6	7	8
-	-	-	-	-	-	-	

3. Сведения о характерных точках части (частей) границы объекта

Обозначение характерных точек части границы	Существующие координаты, м		Измененные (уточненные) координаты, м		Метод определения координат характерной точки	Средняя квадратическая погрешность положения характерной точки (Mt), м	Описание обозначения точки на местности (при наличии)
	X	Y	X	Y			
1	2	3	4	5	6	7	8
-	-	-	-	-	-	-	

Схема расположения границ публичного сервитута

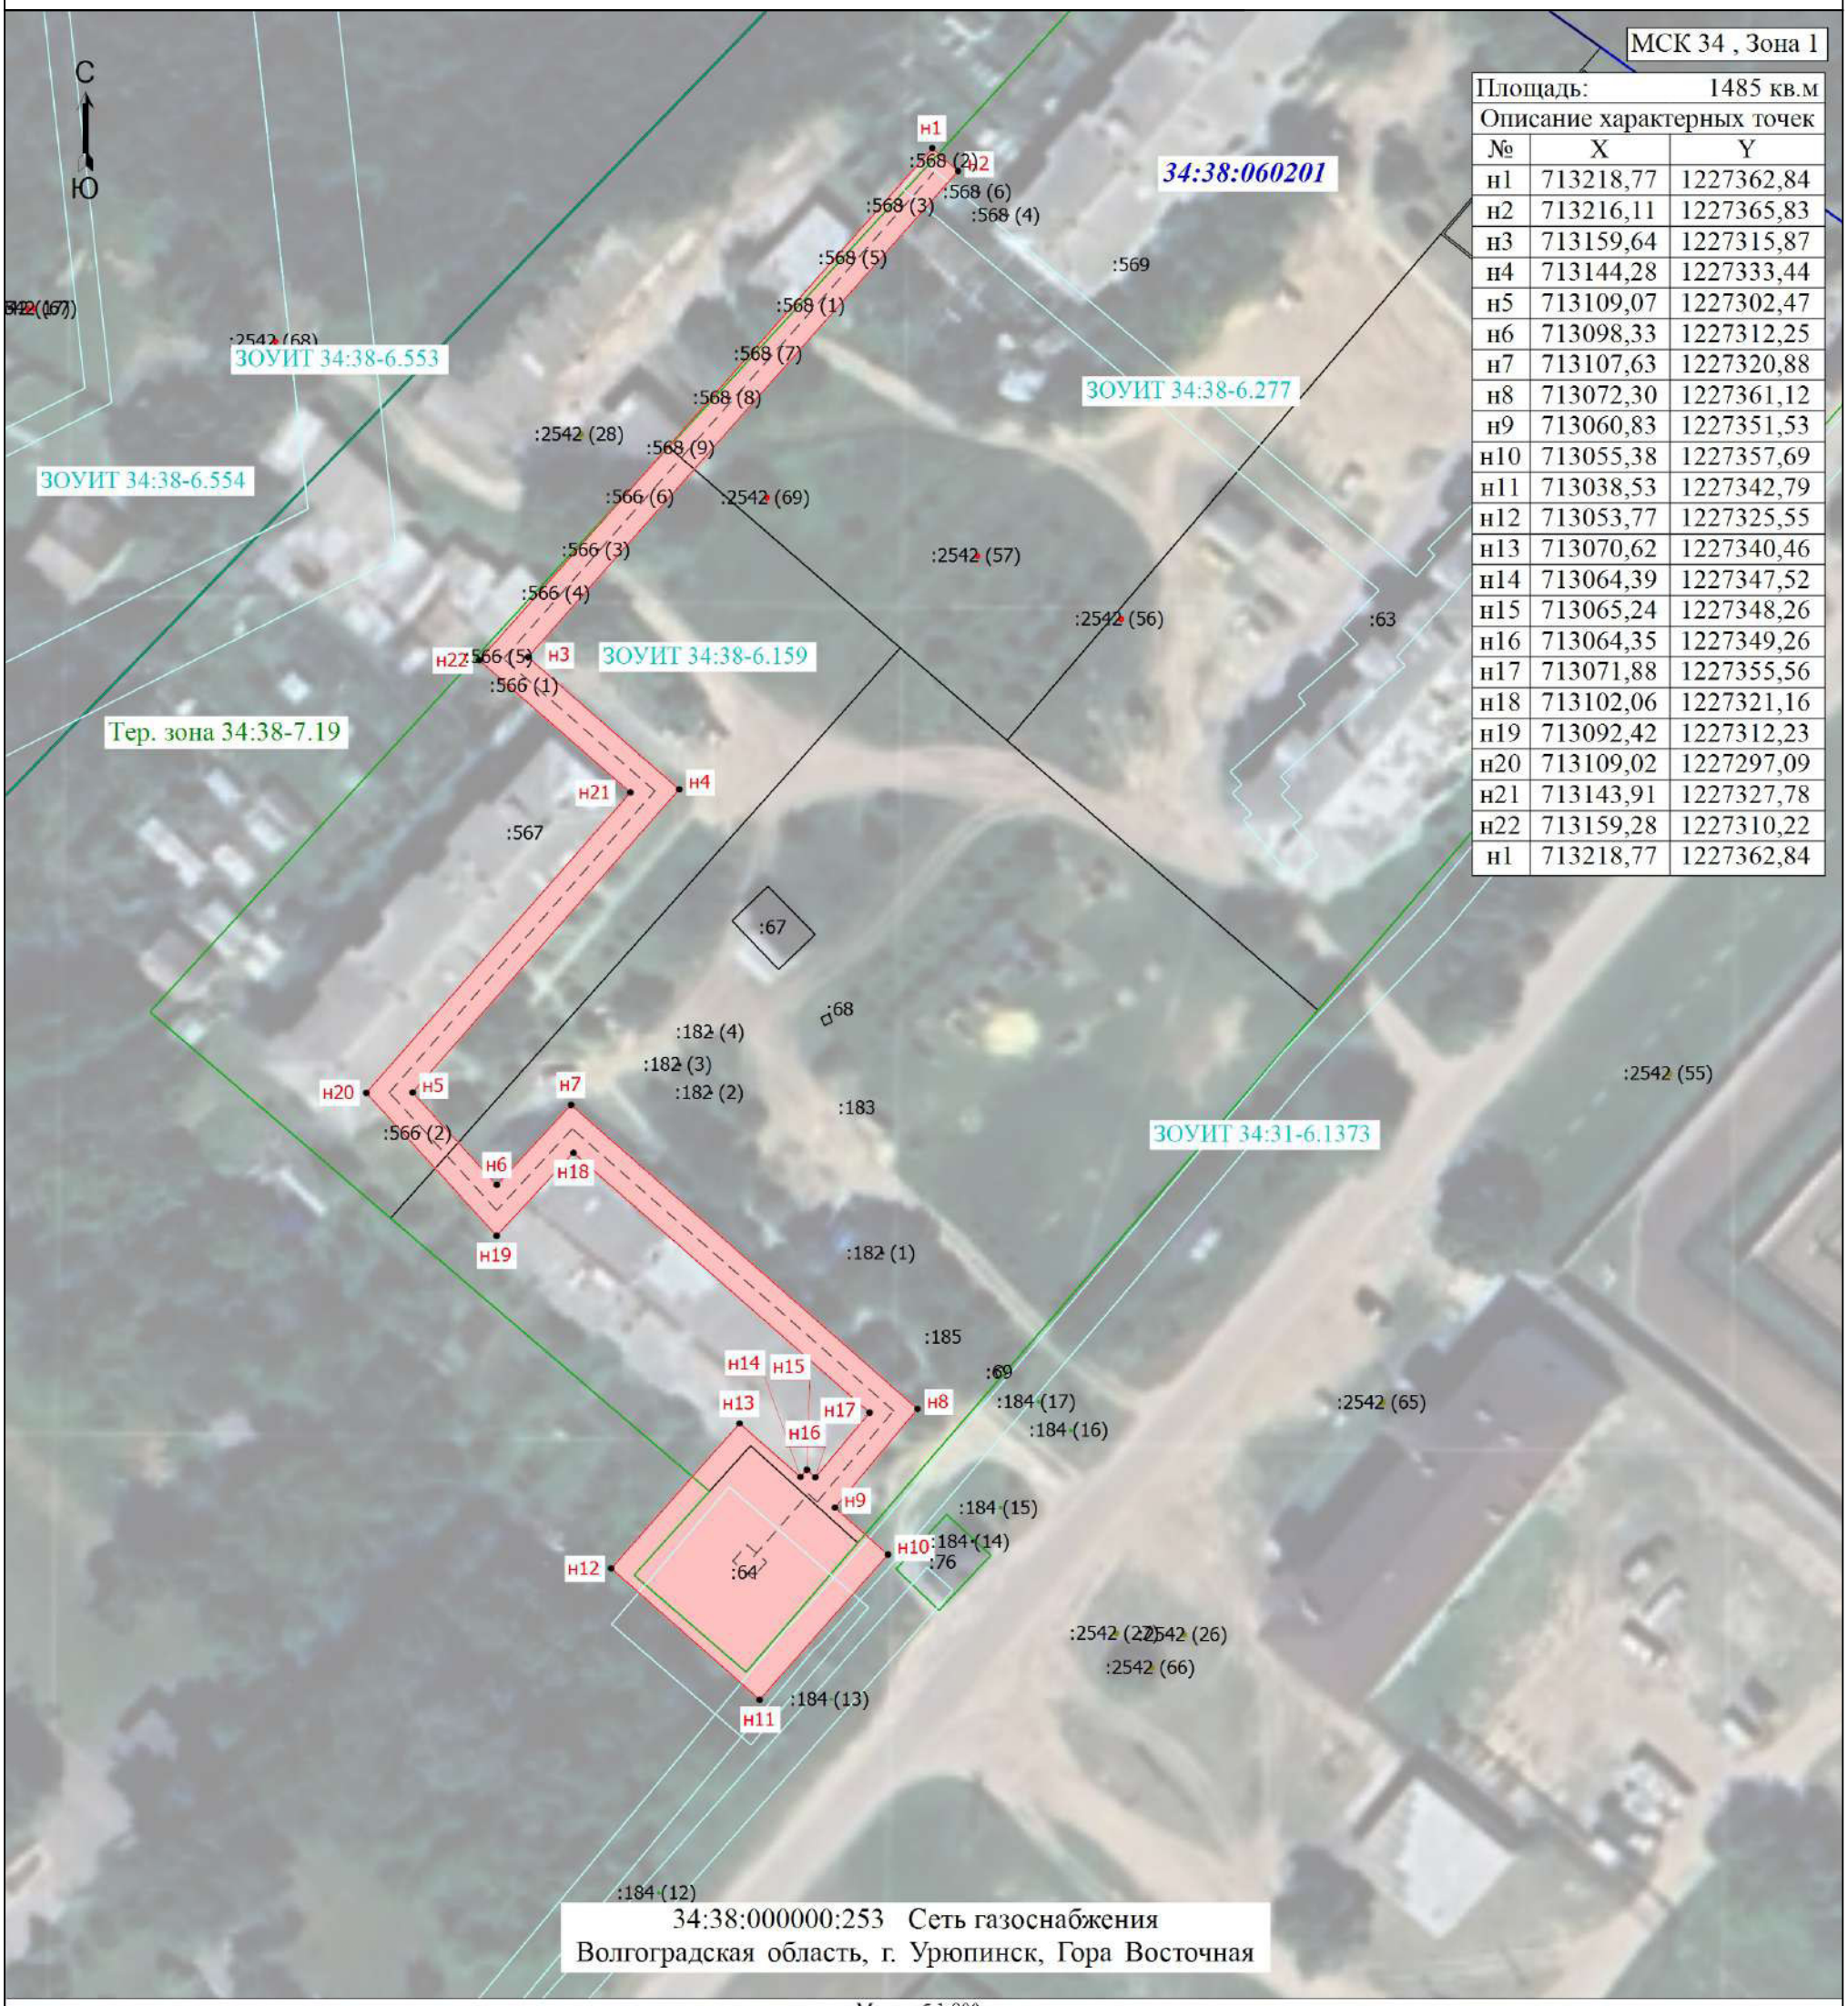

МСК 34 , Зона 1

Площадь:		1485 кв.м
Описание характерных точек		
№	X	Y
н1	713218,77	1227362,84
н2	713216,11	1227365,83
н3	713159,64	1227315,87
н4	713144,28	1227333,44
н5	713109,07	1227302,47
н6	713098,33	1227312,25
н7	713107,63	1227320,88
н8	713072,30	1227361,12
н9	713060,83	1227351,53
н10	713055,38	1227357,69
н11	713038,53	1227342,79
н12	713053,77	1227325,55
н13	713070,62	1227340,46
н14	713064,39	1227347,52
н15	713065,24	1227348,26
н16	713064,35	1227349,26
н17	713071,88	1227355,56
н18	713102,06	1227321,16
н19	713092,42	1227312,23
н20	713109,02	1227297,09
н21	713143,91	1227327,78
н22	713159,28	1227310,22
н1	713218,77	1227362,84

34:38:000000:253 Сеть газоснабжения
Волгоградская область, г. Урюпинск, Гора Восточная

Масштаб 1:800

Условные обозначения

- Часть границы, местоположение которой определено при выполнении кадастровых работ
- Характерная точка границы, сведения о которой позволяют однозначно определить ее положение на местности
- н1 - Обозначение новой характерной точки
- Часть границы, сведения ЕГРН о которой позволяют однозначно определить ее положение на местности
- Граница кадастрового квартала
- Граница территориальной зоны
- Граница зоны с особыми условиями
- Граница населенного пункта
- :67 - Кадастровый номер земельного участка
- 34:38:060201 - Номер кадастрового квартала
- ЗОУИТ 34:38-6.553 - Реестровый номер зоны с особыми условиями
- Тер. зона 34:38-7.19 - Реестровый номер границ территориальной зоны
- Граница сооружения 34:38:000000:253

Подпись _____ Дата "_____" _____ _____г.

Место для оттиска печати (при наличии) лица, составившего описание местоположения границ объекта